Isulmed®
Especialistas en
soluciones médicas

I-SUITE

HISTORIA

2018 - 25 años de la primera iSuite instalada

Líder en el mercado en integración de salas

SITUACIÓN

- Necesidad de actualización en tecnología en equipamiento para quirófanos.
- Fuerte inversión en MDP.
- Bajos presupuestos para actualizar quirófanos.

OBJETIVO

- Hospitales con mejor tecnología en equipamiento y mantenimientos, para beneficio de sus pacientes y su propia operación hospitalaria.

COMPONENTES

- Lámparas y Monitores
- Brazos de anestesia y porta equipos
- Mesa quirúrgica multi especialidad
- Ruteador de señales
- Cámaras aéreas
- Interacción con expediente electrónico
- Sistema de audio
- Compatibilidad con señales con equipos externos (arco en C, microscopio)
- Sistema de grabación
- Control por voz
- Etc...

I SUITE STRYKER

AMPLIA EXPERIENCIA EN SALAS QUIRURGICAS BASICAS EN TODO MEXICO

+ 125 Salas Quirúrgicas

- HOSPITAL REGIONAL MILITAR (GUADALAJARA, HERMOSILLO, MERIDA)
- HOSPITAL ESPAÑOL.
- HOSPITAL CENTRAL MILITAR.
- SANATORIO TRINIDAD.
- HOSPITAL ANGELES .
- HOSPITAL DE ALTA ESPECIALIDAD DE OAXACA.
- HOSPITAL GENERAL DE OAXACA.
- SECRETARIA DE SALUD OAXACA.
- CENTRO MEDICO PUERTA DE HIERRO NORTE Y SUR.
- HOSPITAL ANGELES GUADALAJARA.
- INST NACIONAL PERINATOLOGIA.
- HOSPITAL SAN JAVIER GUADALAJARA.
- HOSPITAL NIÑO TABASQUEÑO.
- SPORTS CLINICS LOMAS Y WTC.
- HOSPITAL STARMEDICA CD JUAREZ.
- CTRO MEDICO ESPECIALIDADES CD JUAREZ.
- HOSPITAL LOMAS SAN LUIS.
- HOSPITAL HMG.
- HOSPITAL DALINDE.
- PEMEX (CENTROS DE SALUD).

I SUITE STRYKER

DIVERSAS SALAS DE ESPECIALIDAD ENDOSUITE INSTALADAS EN LA REPUBLICA MEXICANA:

Tecnología Puesta en Marcha

- HOSPITAL REGIONAL MILITAR (GUADALAJARA, HERMOSILLO, MERIDA)
- HOSPITAL CENTRAL MILITAR
- HOSPITAL DE ALTA ESPECIALIDAD DE OAXACA
- HOSPITAL GENERAL DE OAXACA
- SECRETARIA DE SALUD OAXACA
- CENTRO MEDICO PUERTA DE HIERRO NORTE Y SUR
- HOSPITAL ANGELES GUADALAJARA
- HOSPITAL NIÑO TABASQUEÑO
- HOSPITAL LOMAS SAN LUIS
- HOSPITAL DALINDE (LEDS & INFINITY)
- STARMEDICA LOMAS VERDES (LEDS, SIDNE & INFINITY)
- HOSPITAL ISEM ECATEPEC

I SUITE STRYKER-LATINOAMERICA

Stryker... Liderazgo Real

Isulmed®

stryker

PROPUESTA

Y qué es I-SUITE

stryker®

Especialistas en soluciones médicas

Isulmed®

stryker

PROPUESTA

ARRENDAMIENTO

iSuite

STRYKER

stryker®

FORTUNE WORLD'S MOST ADMIRED COMPANIES 2013

FORTUNE 100 BEST COMPANIES TO WORK FOR 2013

Isulmed®

stryker

TECNOLOGIA

Isulmed®

stryker

Stryker... un Asesor

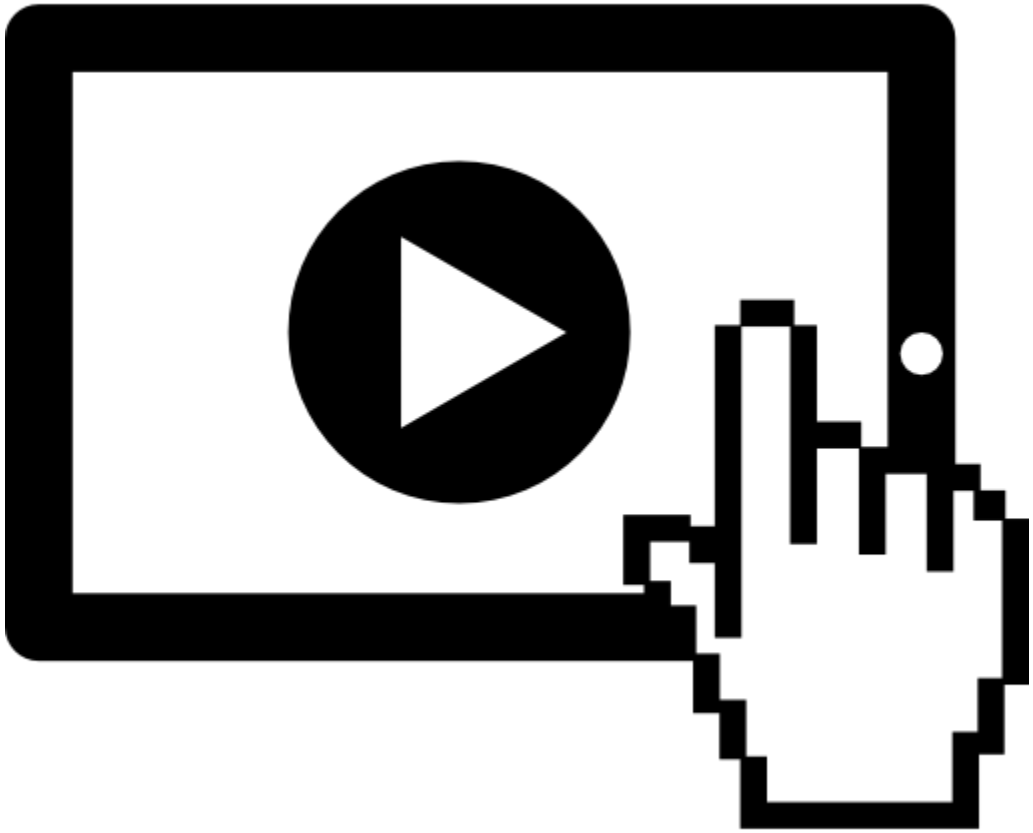

Configuración Básica

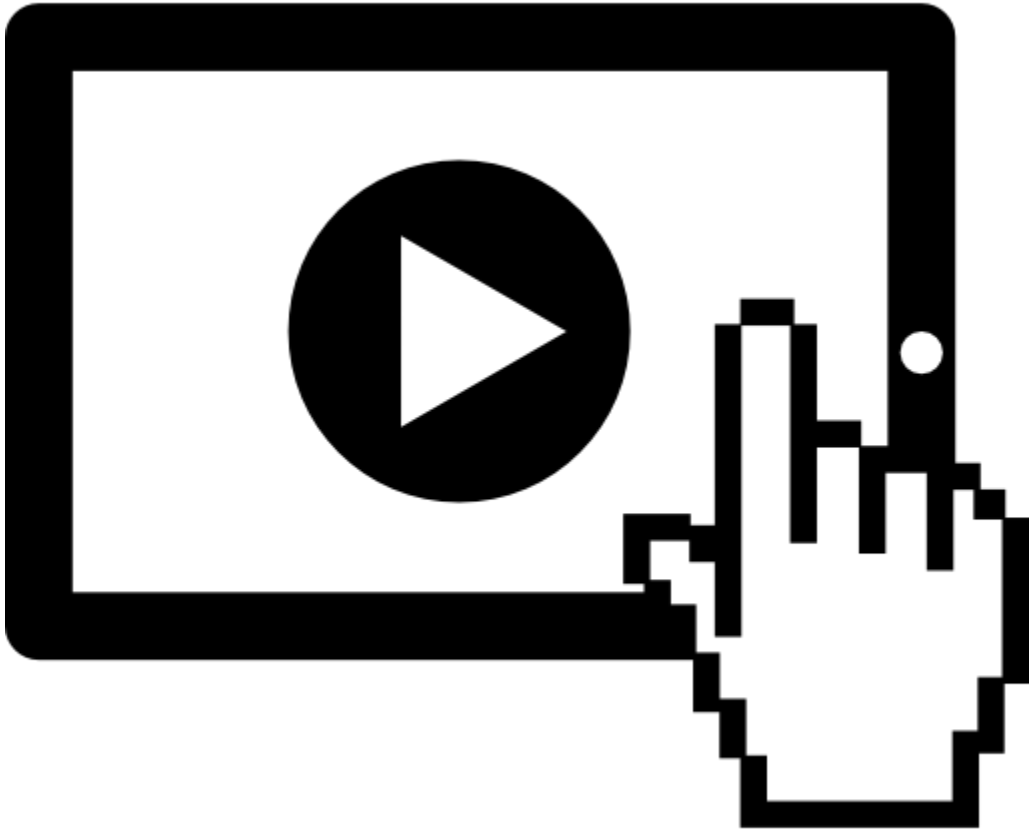

HoloLens

Design your OR with Stryker and **see the difference.**

Our experienced team will guide you through the **planning and design** process, one we've successfully completed thousands of times.

By harnessing the power of HoloLens, we will **bring your vision to life**, so you can be sure we got it right.

Together we will create your customized, efficient, seamlessly integrated operating room - the **iSuite**.

CONDICIONES DE ALGUNOS QUIFORANOS

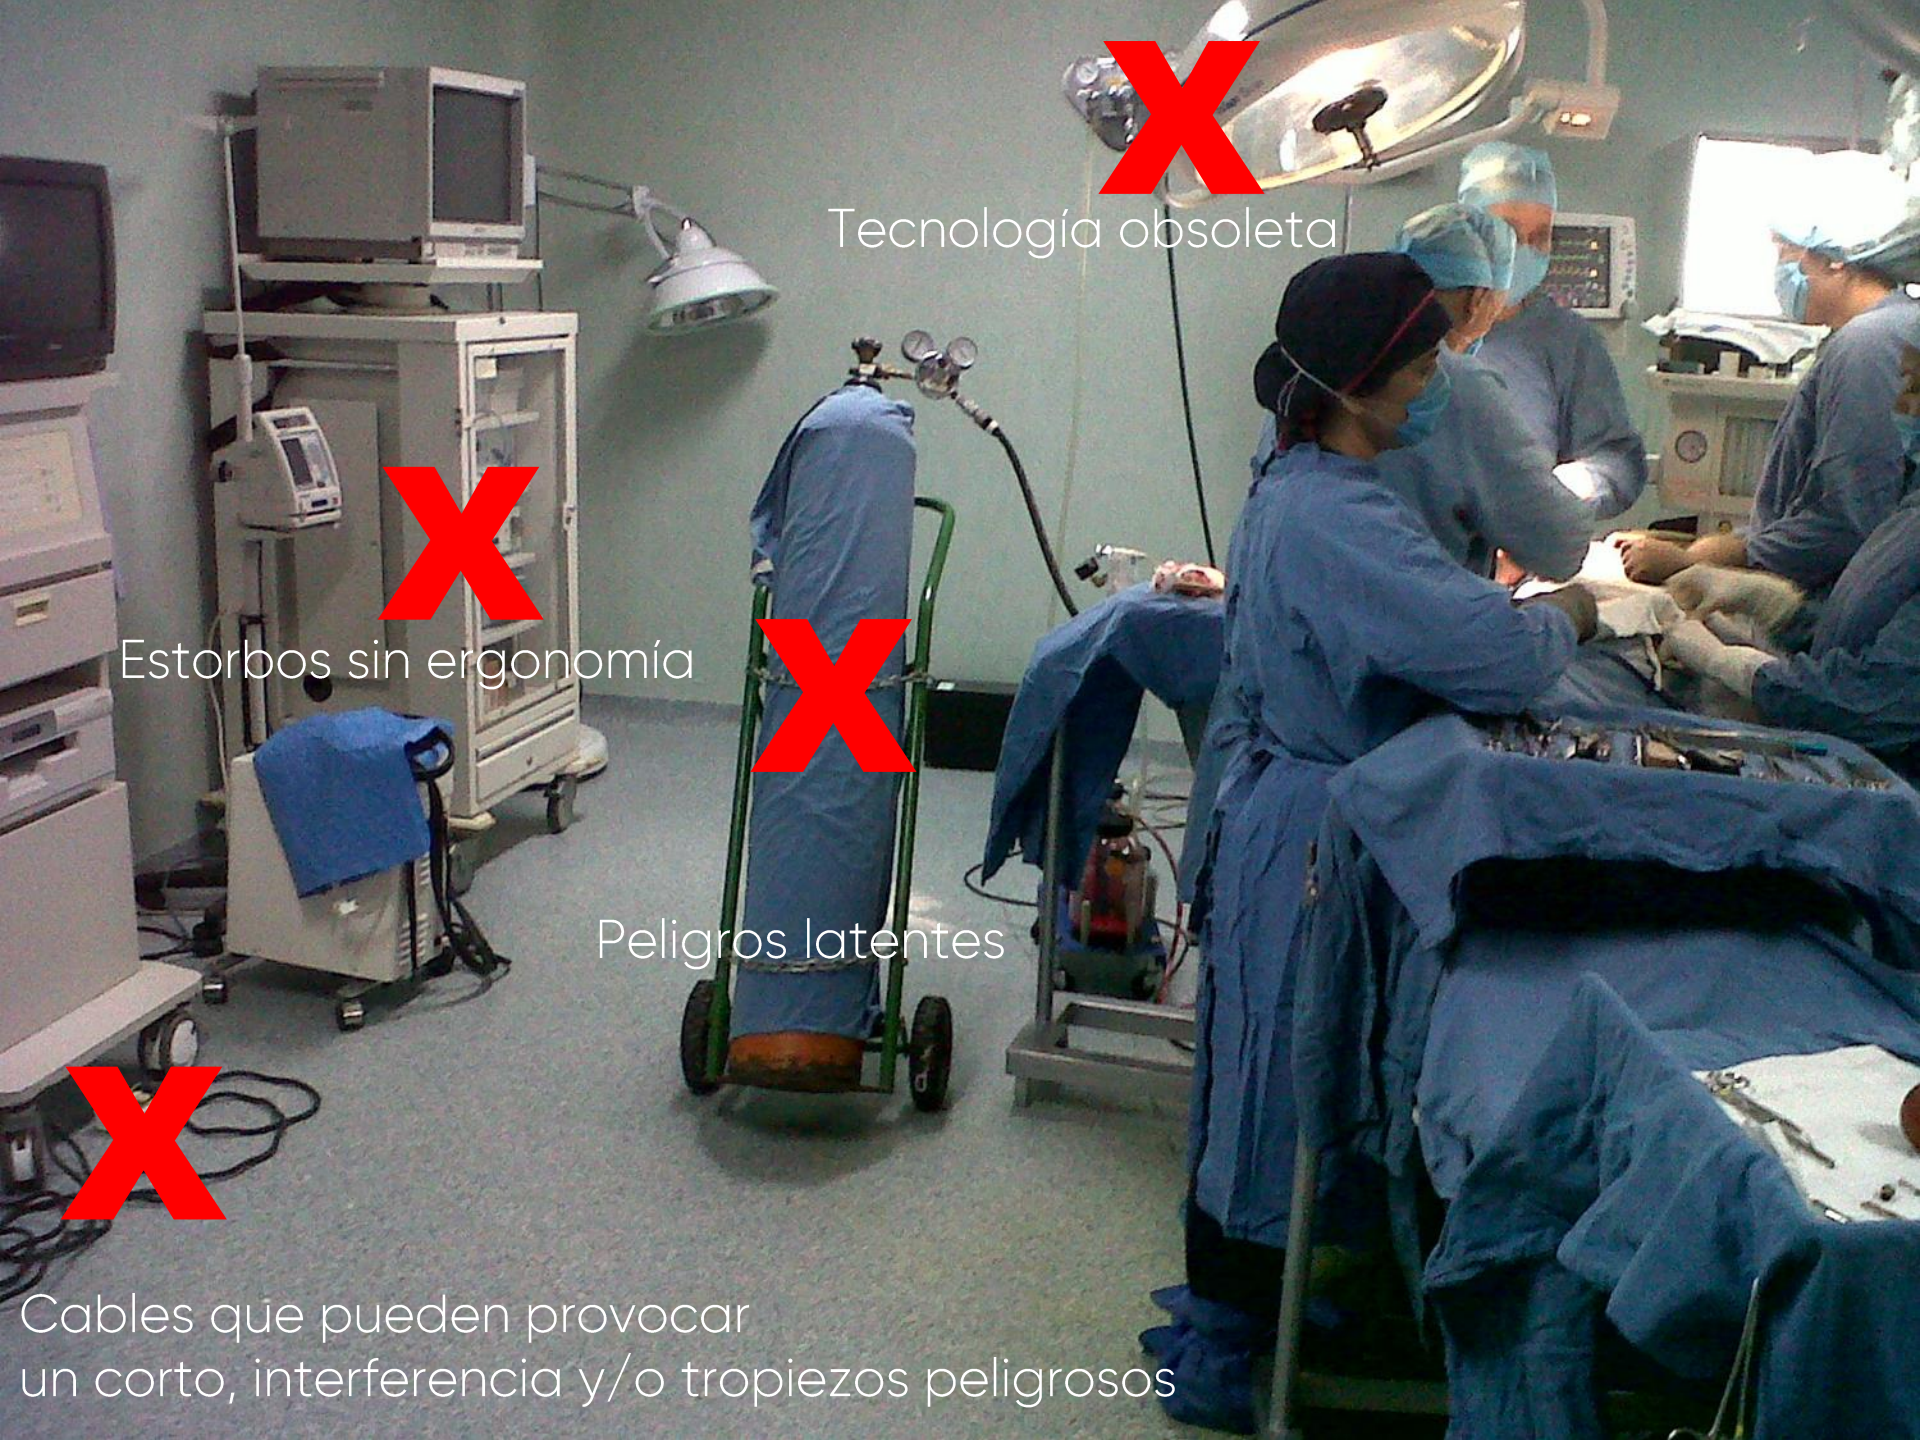
Tecnología obsoleta
Estorbos sin ergonomía
Peligros latentes
Cables que pueden provocar
un corto, interferencia y/o tropiezos peligrosos

Isulmed®

stryker

COMO FUNCIONA

Arrendamiento I SUITE Stryker

- Proyecto escalable.
- Mantenimientos preventivos incluidos.
- Soporte Técnico Certificado por Stryker.
- Capacitación en el uso del equipo.
- Garantía.

BRAZOS ARTICULADOS

NOTES:

1. EQUIPMENT LIST

   - (A) FLAT PANEL MONITOR ARM
   - (B) DUAL SURGICAL LIGHT
   - (C) EQUIPMENT BOOM
   - (D) SWITCH POINT INFINITY(INSTALL 18"X18" J BOX DIRECTLY BEHIND, FLUSH MOUNTED)
   - (E) SURGICAL LIGHT POWER BOX
   - (F) LIGHT CONTROL(INSTALL A THREE GANG 4"X8" METAL BOX FLUSH MOUNT, POSITION VERTICALLY AT STANDARD LIGHT SWITCH HEIGHT)
   - (G) PTZ WALL MOUNT CAMERA (INSTALL A DUAL GANG 4"X4" J BOX FLUSH AT 84" FROM FLOOR)
   - (H) WALL SPEAKER (X2)(INSTALL 2"X4" J BOX FLUSH MOUNTED AT 84" FROM FLOOR)
   - (I) 42" LCD DISPLAY (PROVIDED BY SOUTH FLORIDA AGENCY)(INSTALL A DUAL GANG 4"X4" J BOX AT 84" FROM FLOOR)
   - (J) NAVIGATION CAMERA ARM (PROVIDED BY SOUTH FLORIDA AGENCY)

2. CONDUIT SHOULD BE ACCESSIBLE FROM THE SERVICE ACCESS PANEL ADJACENT TO ALL EQUIPMENT MOUNT BASE, AND SHALL NOT BE MORE THAN 18" FROM THE CENTER.
3. CONDUIT CONFIGURATION AND LAYOUT WILL BE DETERMINED BY CUSTOMER
4. USE STRYKER PRE-INSTALLATION GUIDES AS REFERENCE FOR ALL INSTALLATIONS.

CONDUIT SCHEDULE

ITEM - ITEM	QUANTITY	SIZE
A - D	2	1½"
B - E	1	1½"
C - D	2	2"
F - E	1	¾"
G - D	1	1½"
H - D	2	½"
I - D	1	1½"
J - D	1	2"

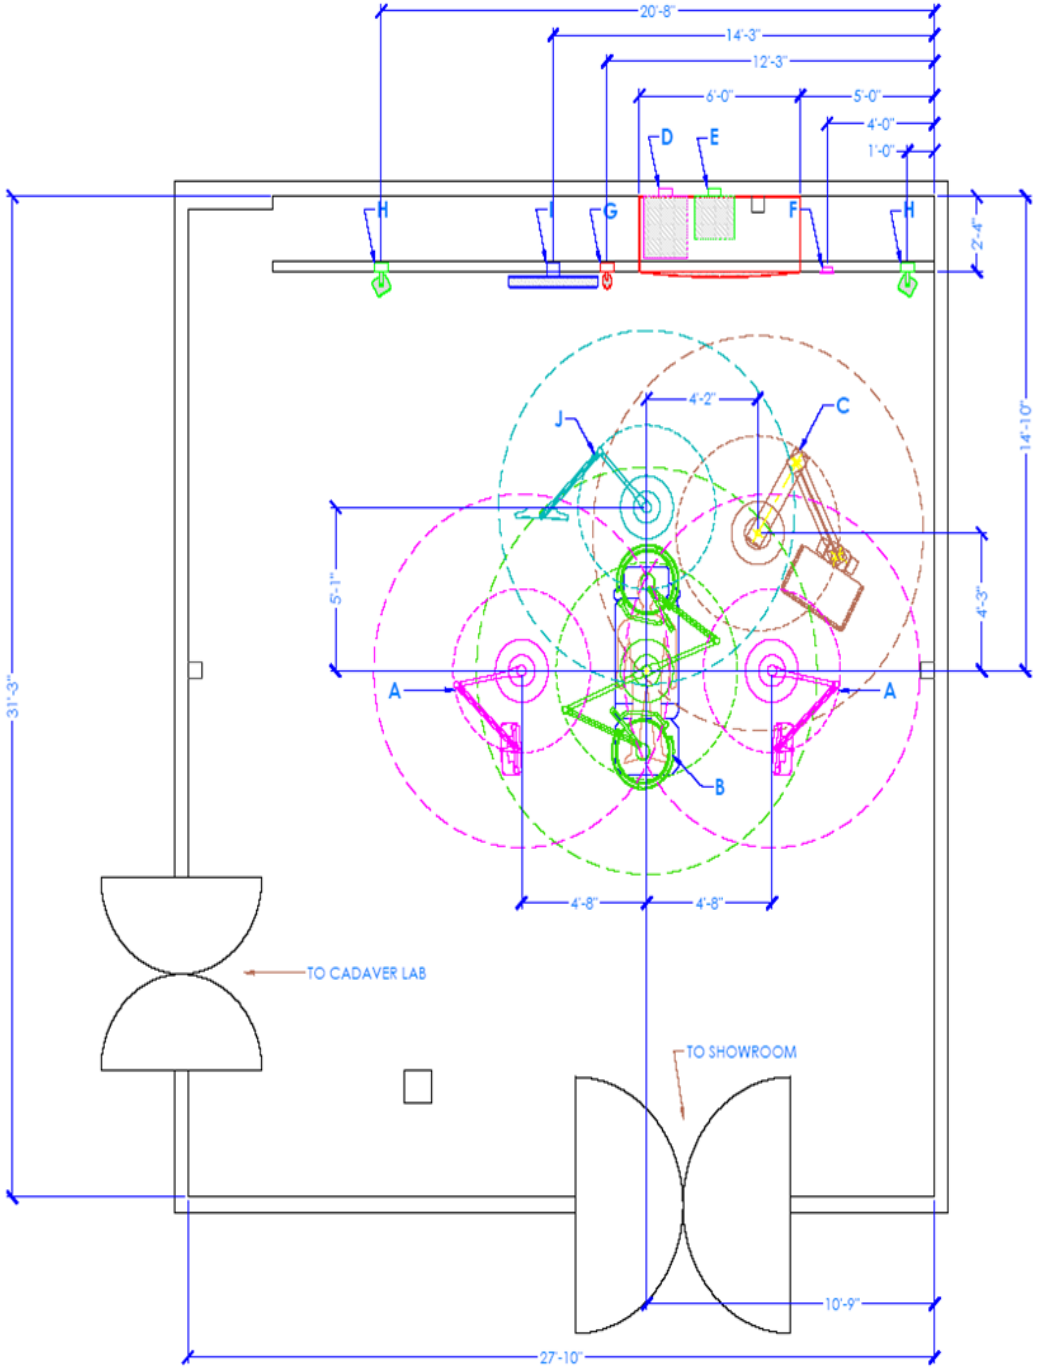

SCALE: 1/2" = 1'

I HAVE AN AGREEMENT WITH THE PLACEMENT AND UNDERSTAND THE SERVICE DEPARTMENT WILL ADJUST PRODUCT TO MEET MY NEEDS. I ACCEPT THE PRODUCT AS PRESENTED, PROVIDED A MINIMUM 1 1/2" BEND RADIUS.

AUTHORIZED SIGNATURE: DATE:

TITLE:

stryker Communications

3000 SW 148TH AVENUE, SUITE 300
MIRAMAR, FLORIDA 33027
PHONE: (954) 538-5000
FAX: (954) 538-5215
www.stryker.com

REV:	DATE:	REVISIONS:	DWN BY:	CHK BY:
A	2-AUG-06	NEW	PR	-
B	22-AUG-06	CHG EQP LAYOUT-ADD NAV ARM	PR	-
C	20-SEP-06	CHG LOC DOC, ADD ELC CKT	PR	-

EQUIPMENT/CONDUIT LAYOUT

I-SUITE ROOM

STRYKER SOUTH FLORIDA AGENCY
FT. LAUDERDALE, FLORIDA, USA

OE #:
S.REP:
PM: P. RIVERA

SHEET: 01 / 02

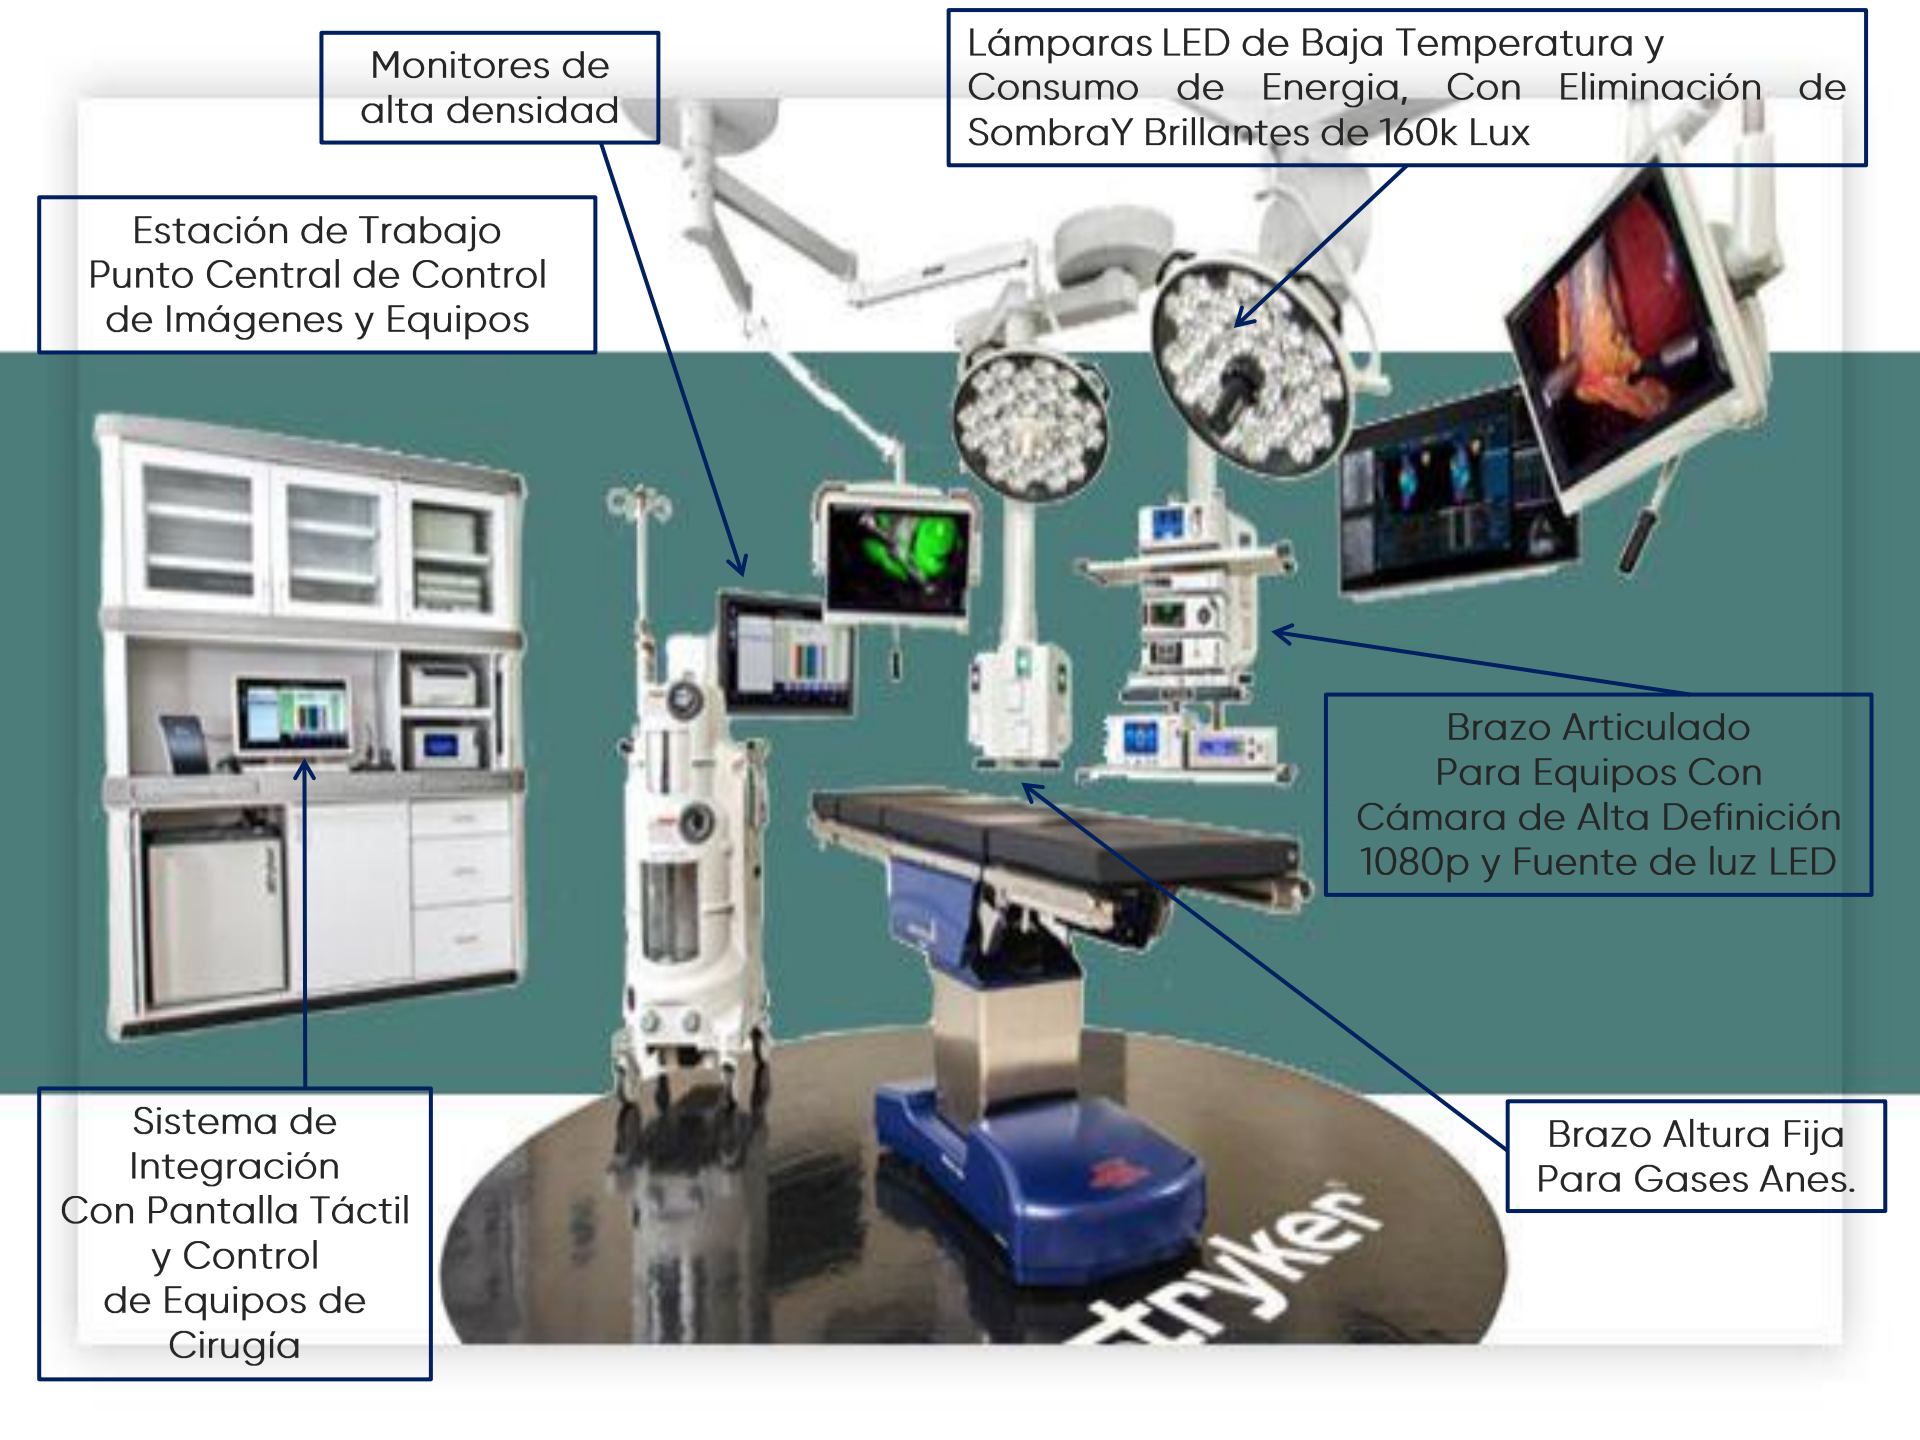
Monitores de alta densidad
Lámparas LED de Baja Temperatura y Consumo de Energia, Con Eliminación de SombraY Brillantes de 160k Lux
Estación de Trabajo Punto Central de Control de Imágenes y Equipos
Brazo Articulado Para Equipos Con Cámara de Alta Definición 1080p y Fuente de luz LED
Sistema de Integración Con Pantalla Táctil y Control de Equipos de Cirugía
Brazo Altura Fija Para Gases Anes.
tryker

ENDOSCOPY AND THE I-SUITE

ENDOSUITE MULTIESPECIALIDADES

stryker

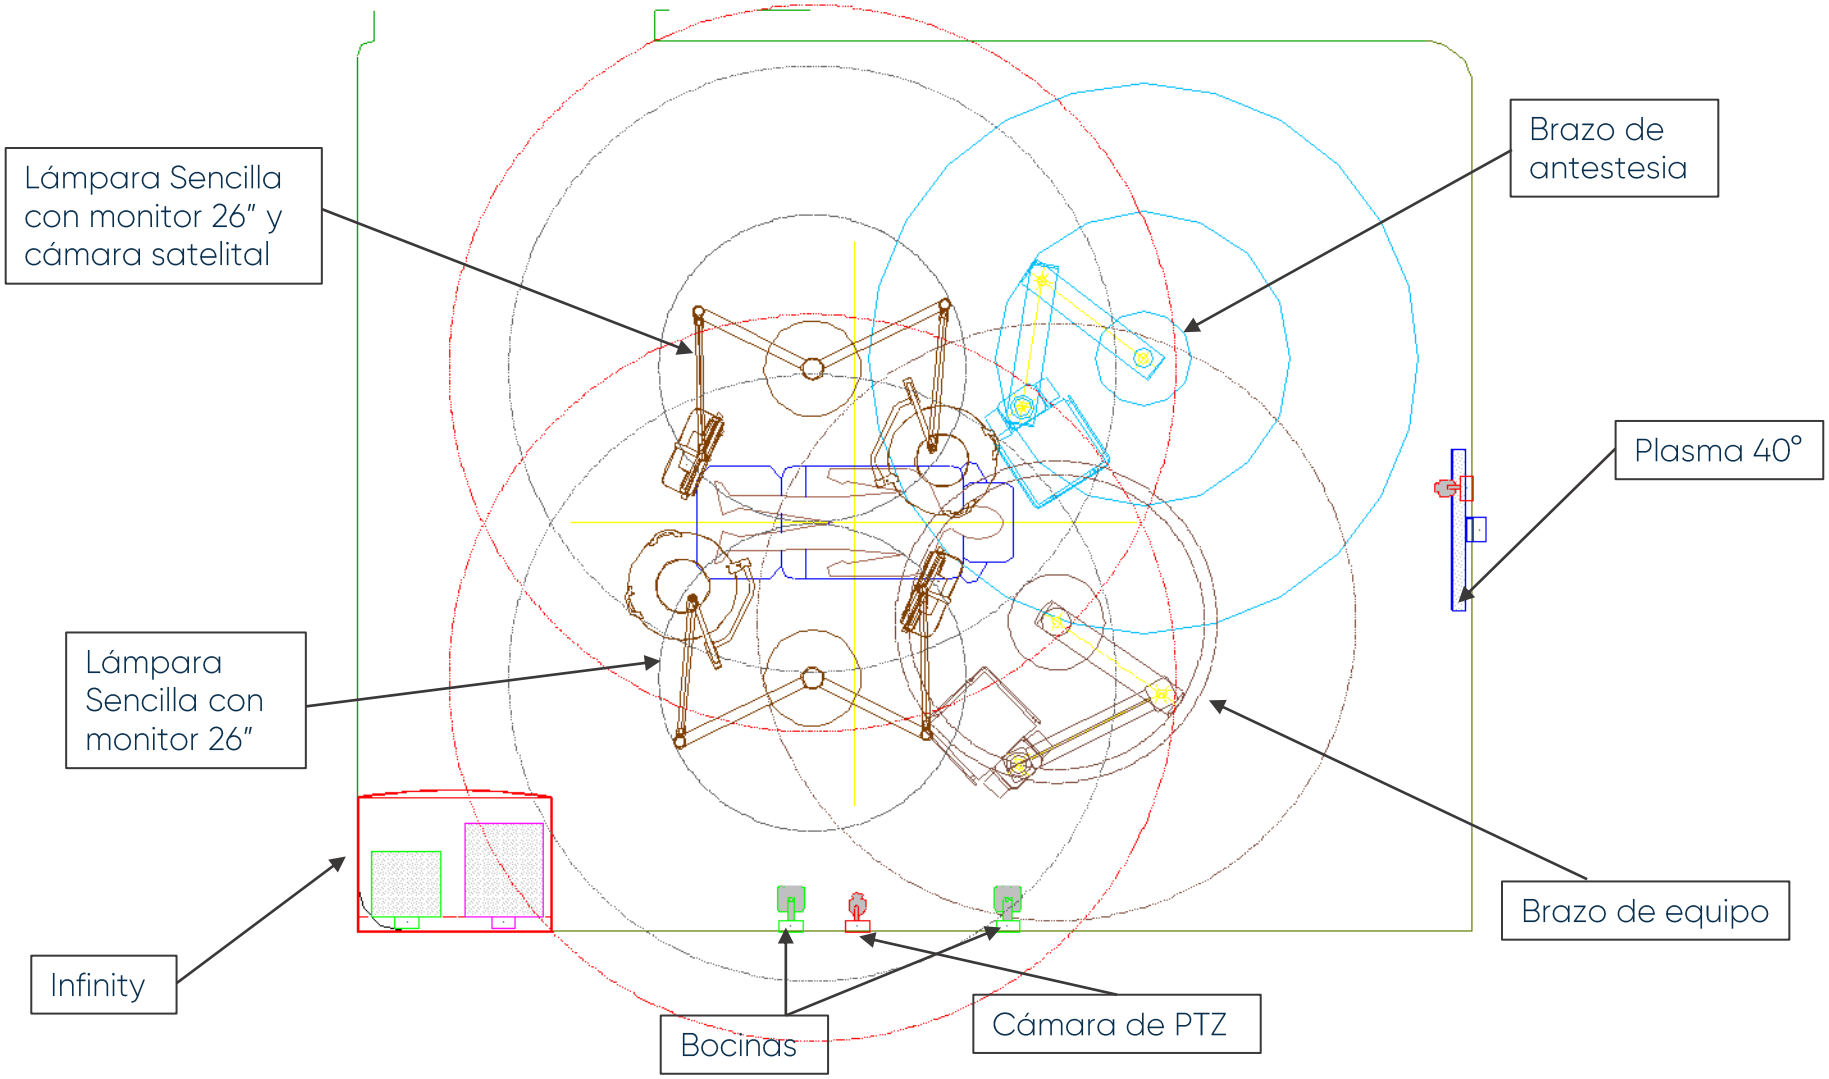

Isulmed®

Quirófano ergonómico fácil de usar con integración de todos los equipos

Especialistas en soluciones médicas

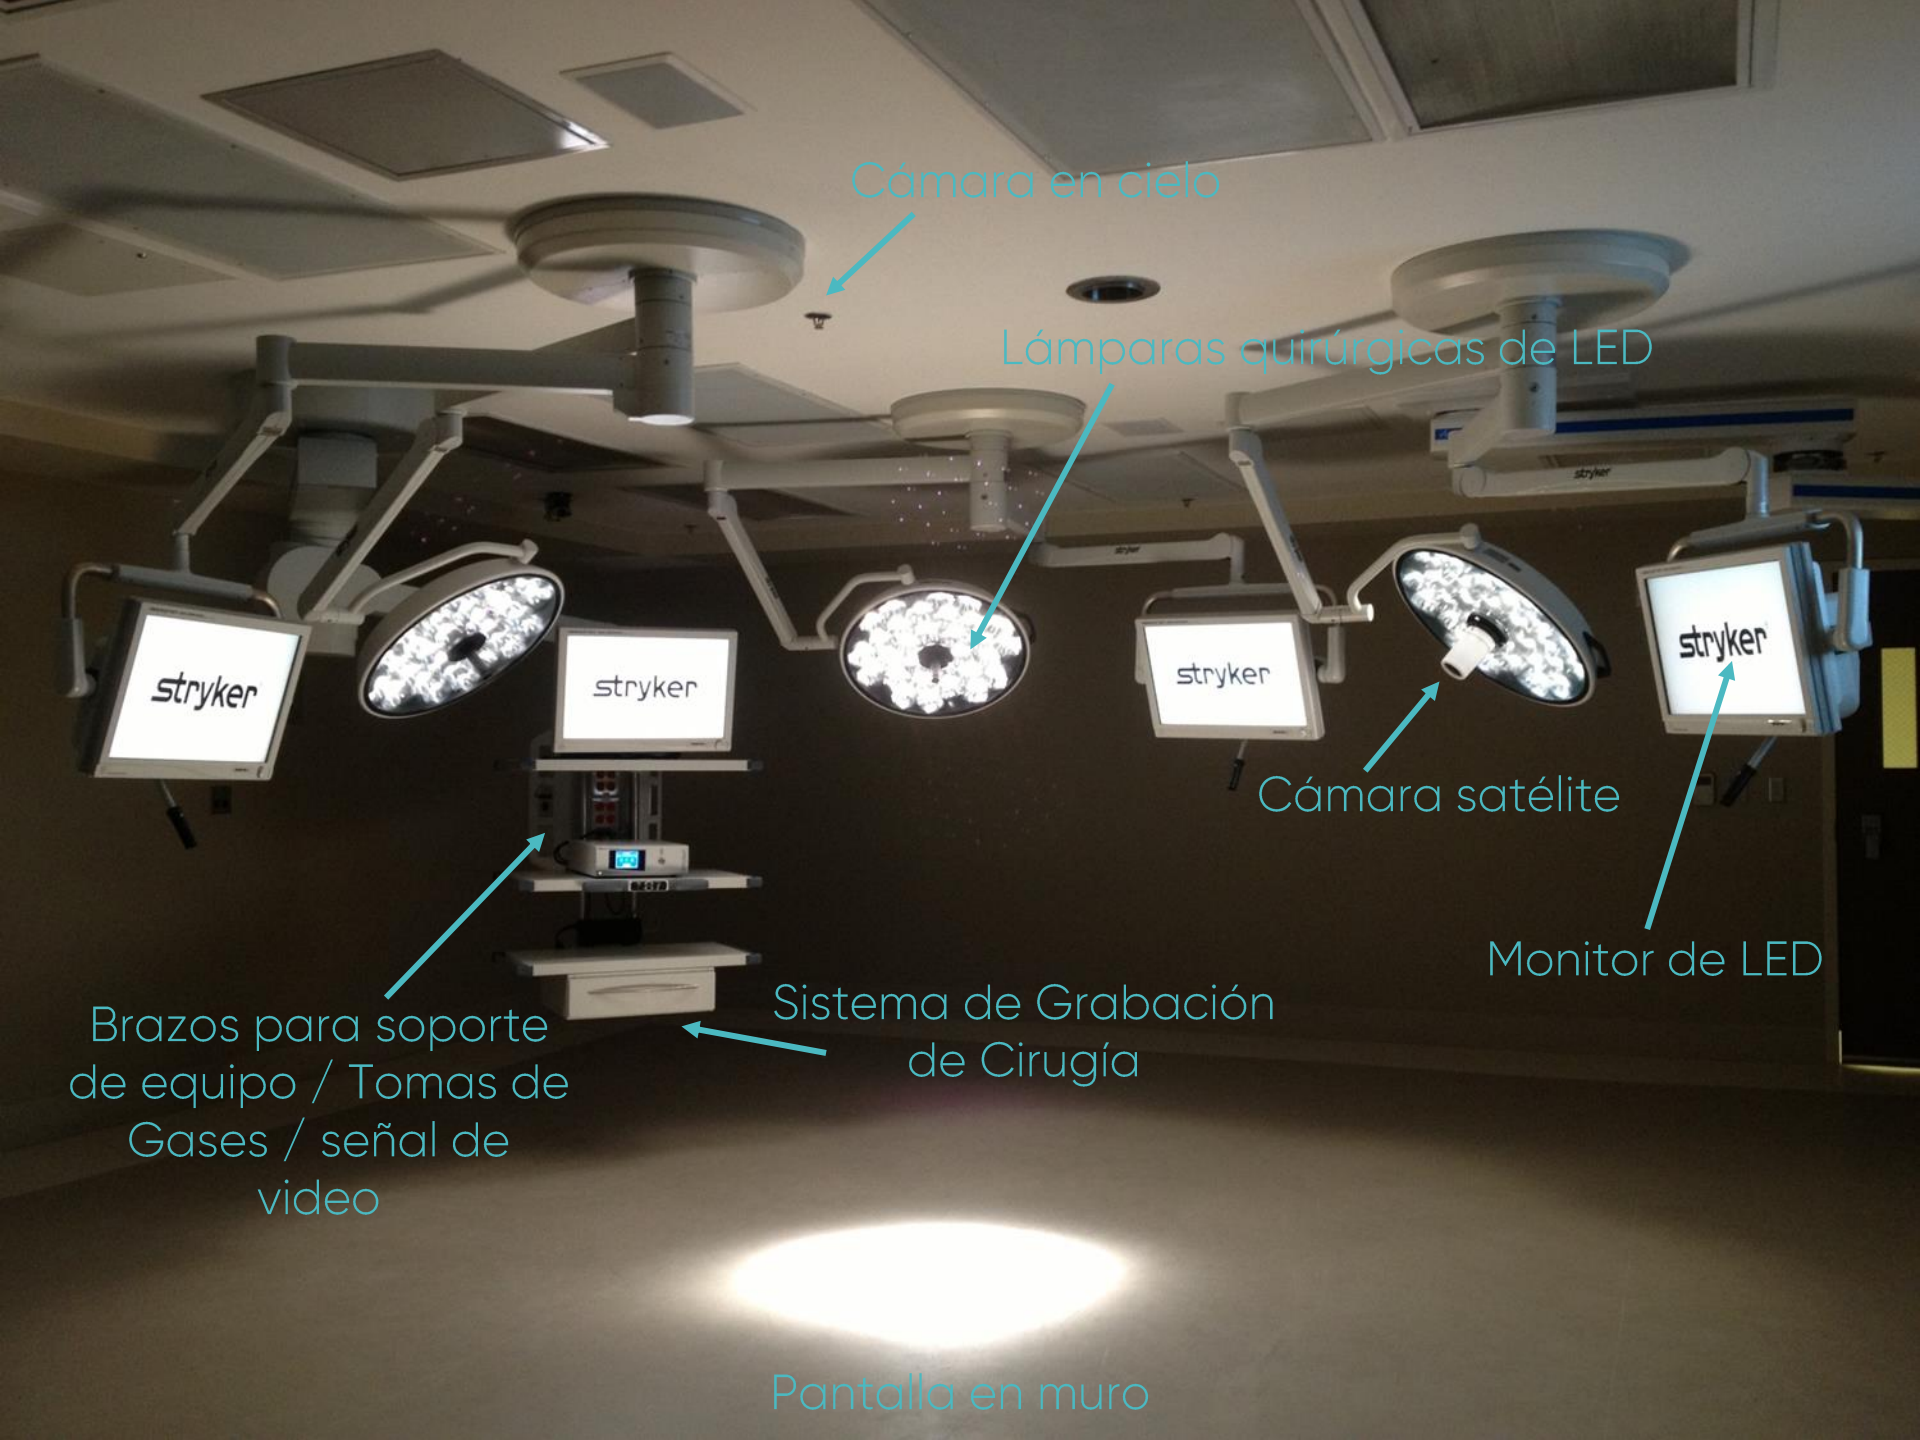
Cámara en cielo
Lámparas quirúrgicas de LED
Cámara satélite
Monitor de LED
Brazos para soporte de equipo / Tomas de Gases / señal de video
Sistema de Grabación de Cirugía
Pantalla en muro
stryker
stryker
stryker
stryker

Isulmed®
Especialistas en
soluciones médicas
stryker
¡Estamos listos para empezar a
trabajar juntos!

Isulmed®

Especialistas en
soluciones médicas

www.isulmed.com

servicio.cliente@isulmed.com

Oficina: (722) 232 08 06 / 24 hrs
Urgencias: (+52) 722 581 32 57 y (+521) 722 399 94 11
Llamada gratuita: 01 800 837 72 69 /24 hrs